

РАСПОРЯЖЕНИЕ

ЈӨП

от «15» июня 2021 г. №129-р
с. Чемал

Об определении места для выгула домашних животных

В соответствии с Федеральным законом от 06.10.2003г. № 131-ФЗ «Об общих принципах организации местного самоуправления в Российской Федерации», Распоряжением главы администрации 2Чемальский район» №205-р от 09 июня 2021г. «О выдаче разрешения на использование земель для размещения объекта без предоставления земельного участка и установления сервитута», администрация Чемальского сельского поселения, руководствуясь Уставом МО Чемальское сельское поселение:

1. Определить местом для выгула домашних животных земельный участок ,расположенный в кадастровом квартале 04:05:070201 площадью 307 кв.м ,местоположение :Республика Алтай, Чемальский район, Чемальское сельское поселение ,согласно проекта планировки территории микрорайона «Барантал» села Чемал Чемальского района Республики Алтай (Согласно приложению №1)

2. Настоящее распоряжение обнародовать на информационных стендах Чемальского сельского поселения и разместить на официальном сайте администрации Чемальского сельского поселения.

3. Контроль за исполнением настоящего распоряжения оставляю за собой.

Глава администрации
Чемальского сельского поселения




В.И. Ромасюк

Архитектурное

**Проект межевания территории микрорайона «Барантал» села Чемал
Чемальского района Республики Алтай**

Чертеж межевания территории М 1:2000

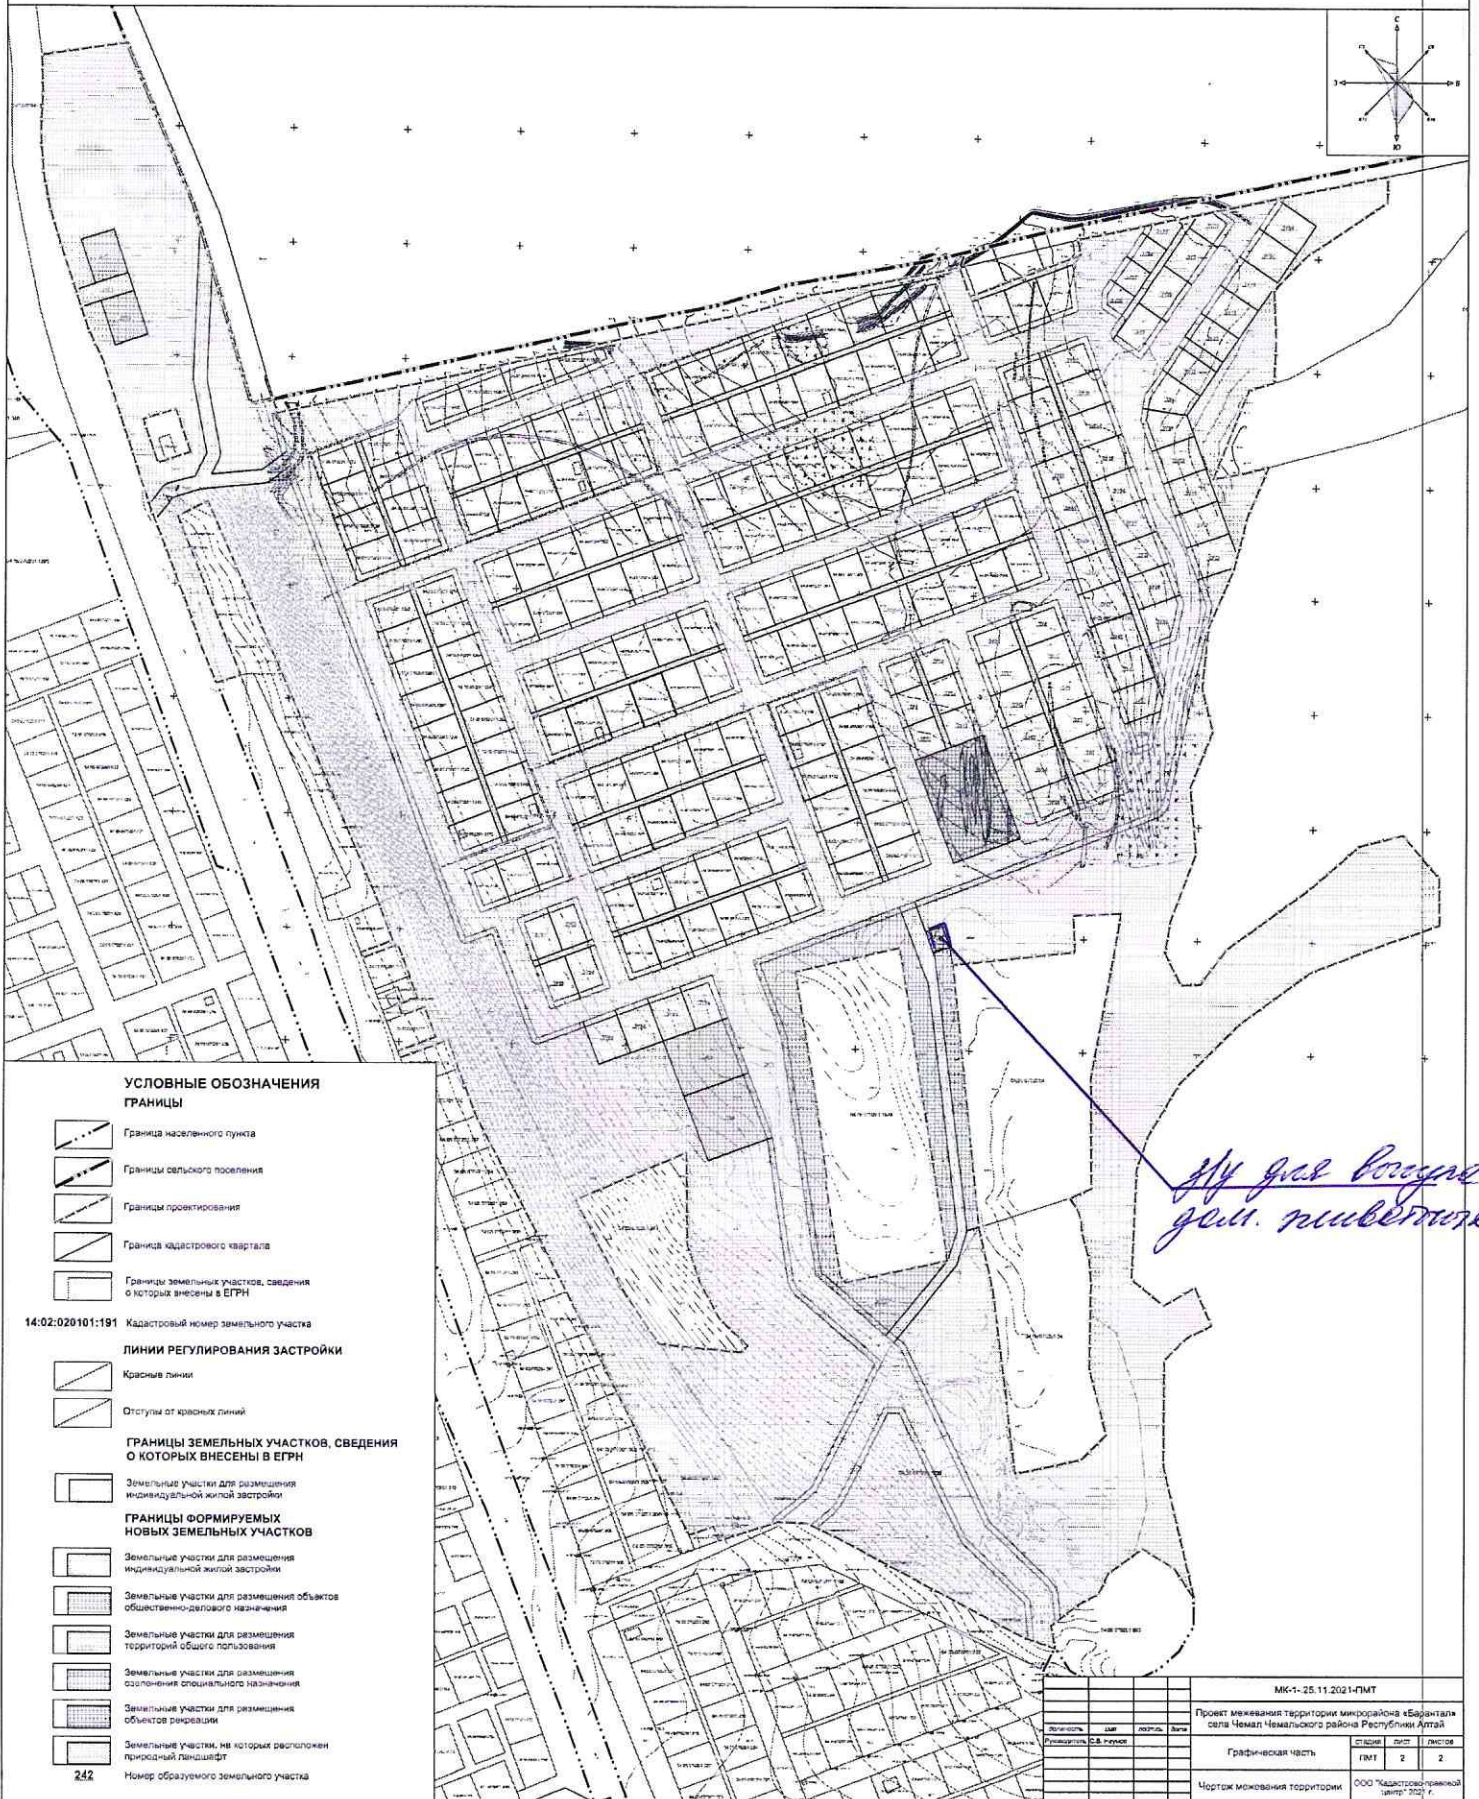

**УСЛОВНЫЕ ОБОЗНАЧЕНИЯ
ГРАНИЦЫ**

- Граница населенного пункта
- Границы сельского поселения
- Границы проектирования
- Граница кадастрового квартала
- Границы земельных участков, сведения о которых внесены в ЕГРН

14:02:020101:191 Кадастровый номер земельного участка

ЛИНИИ РЕГУЛИРОВАНИЯ ЗАСТРОЙКИ

- Красные линии
- Отсутствуют красные линии

**ГРАНИЦЫ ЗЕМЕЛЬНЫХ УЧАСТКОВ, СВЕДЕНИЯ
О КОТОРЫХ ВНЕСЕНЫ В ЕГРН**

- Земельные участки для размещения индивидуальной жилой застройки

**ГРАНИЦЫ ФОРМИРУЕМЫХ
НОВЫХ ЗЕМЕЛЬНЫХ УЧАСТКОВ**

- Земельные участки для размещения индивидуальной жилой застройки
- Земельные участки для размещения объектов объектно-делового назначения
- Земельные участки для размещения территорий общего пользования
- Земельные участки для размещения объектов специального назначения
- Земельные участки для размещения объектов рекреации
- Земельные участки, на которых расположен природный ландшафт

242 Номер образуемого земельного участка

*Му. для возмезд.
догов. подряда*

МК-1-25.11.2021-ПМТ			
Проект межевания территории микрорайона «Барантал» села Чемал Чемальского района Республики Алтай			
Инженер	СА	Лист	Всего
		2	2
Графическая часть		Лист	Листов
		ПМТ	2
Чертеж межевания территории		ООО «Кадастрово-технический центр» 2021 г.	