


ГЕНЕРАЛЬНЫЙ ПЛАН  
 МУНИЦИПАЛЬНОГО ОБРАЗОВАНИЯ ЧЕМАЛЬСКОЕ СЕЛЬСКОЕ ПОСЕЛЕНИЕ  
 ЧЕМАЛЬСКОГО РАЙОНА РЕСПУБЛИКИ АЛТАЙ  
 КАРТА ФУНКЦИОНАЛЬНЫХ ЗОН  
 КАРТА ПЛАНИРУЕМОГО РАЗМЕЩЕНИЯ ОБЪЕКТОВ МЕСТНОГО ЗНАЧЕНИЯ ТЕРРИТОРИИ (с. Еланда) (М 1:5000)

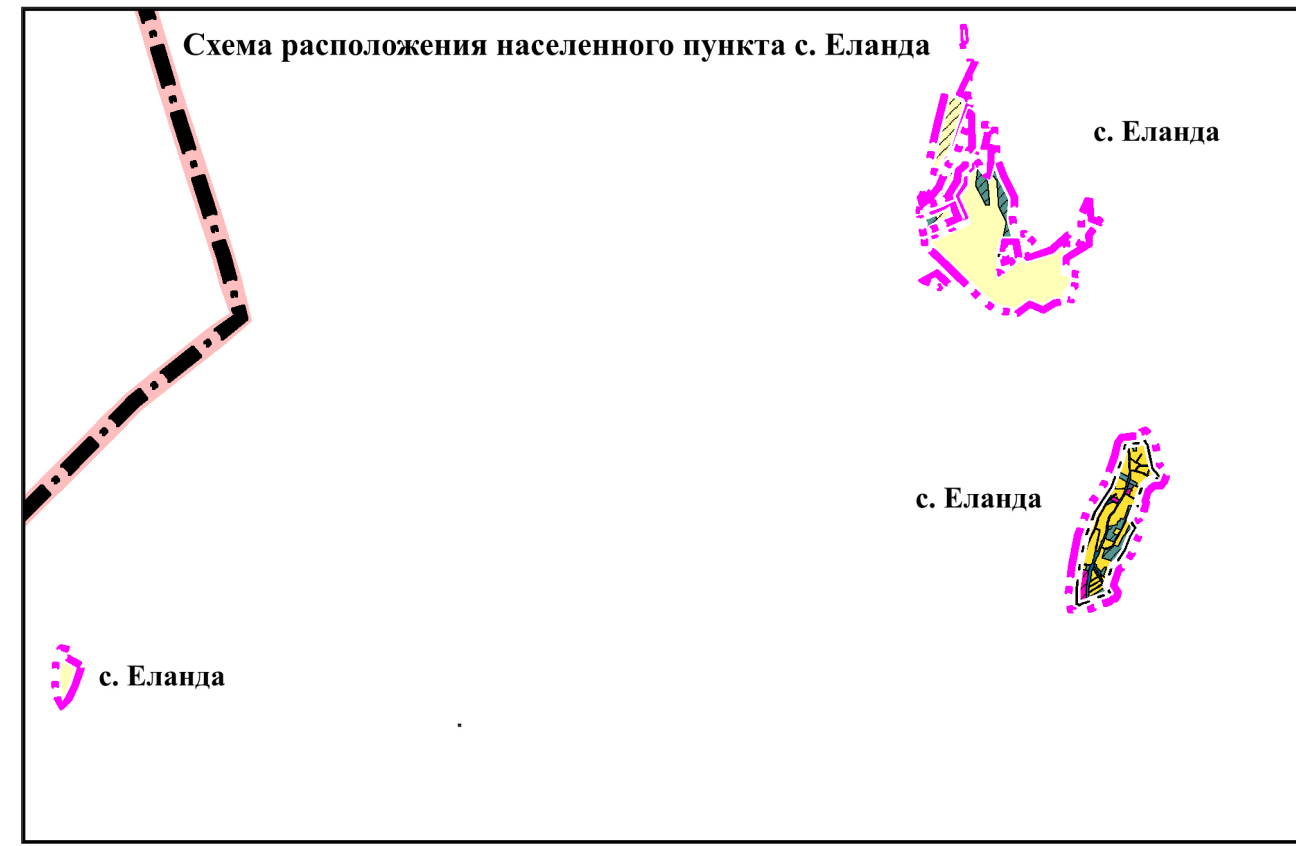


СПИСОК ОБЪЕКТОВ, ОБЛАДАЮЩИХ ПРИЗНАКАМИ  
 ОБЪЕКТА КУЛЬТУРНОГО НАСЛЕДИЯ

№ п/п	НАИМЕНОВАНИЕ	
НАИМЕНОВАНИЕ		
10	Берсюкта-П, могильник	
25	Верх. Еланда-1, могильник	
45	Обелиск погибшим воинам-землякам в годы ВОВ	

№ п/п	НАИМЕНОВАНИЕ	ПРИМЕЧАНИЕ
1	Дом культуры	Сущ.
2	Магазин продтоваров на 30 м2 торг. площади	Сущ.
3	Начальная школа на 24 учащихся, библиотека на 1000 томов, спортзал на 288 м2 площади пола, актовый зал на 50 мест	Реконстр.
4	Кладбище, подлежащее закрытию	Сущ.

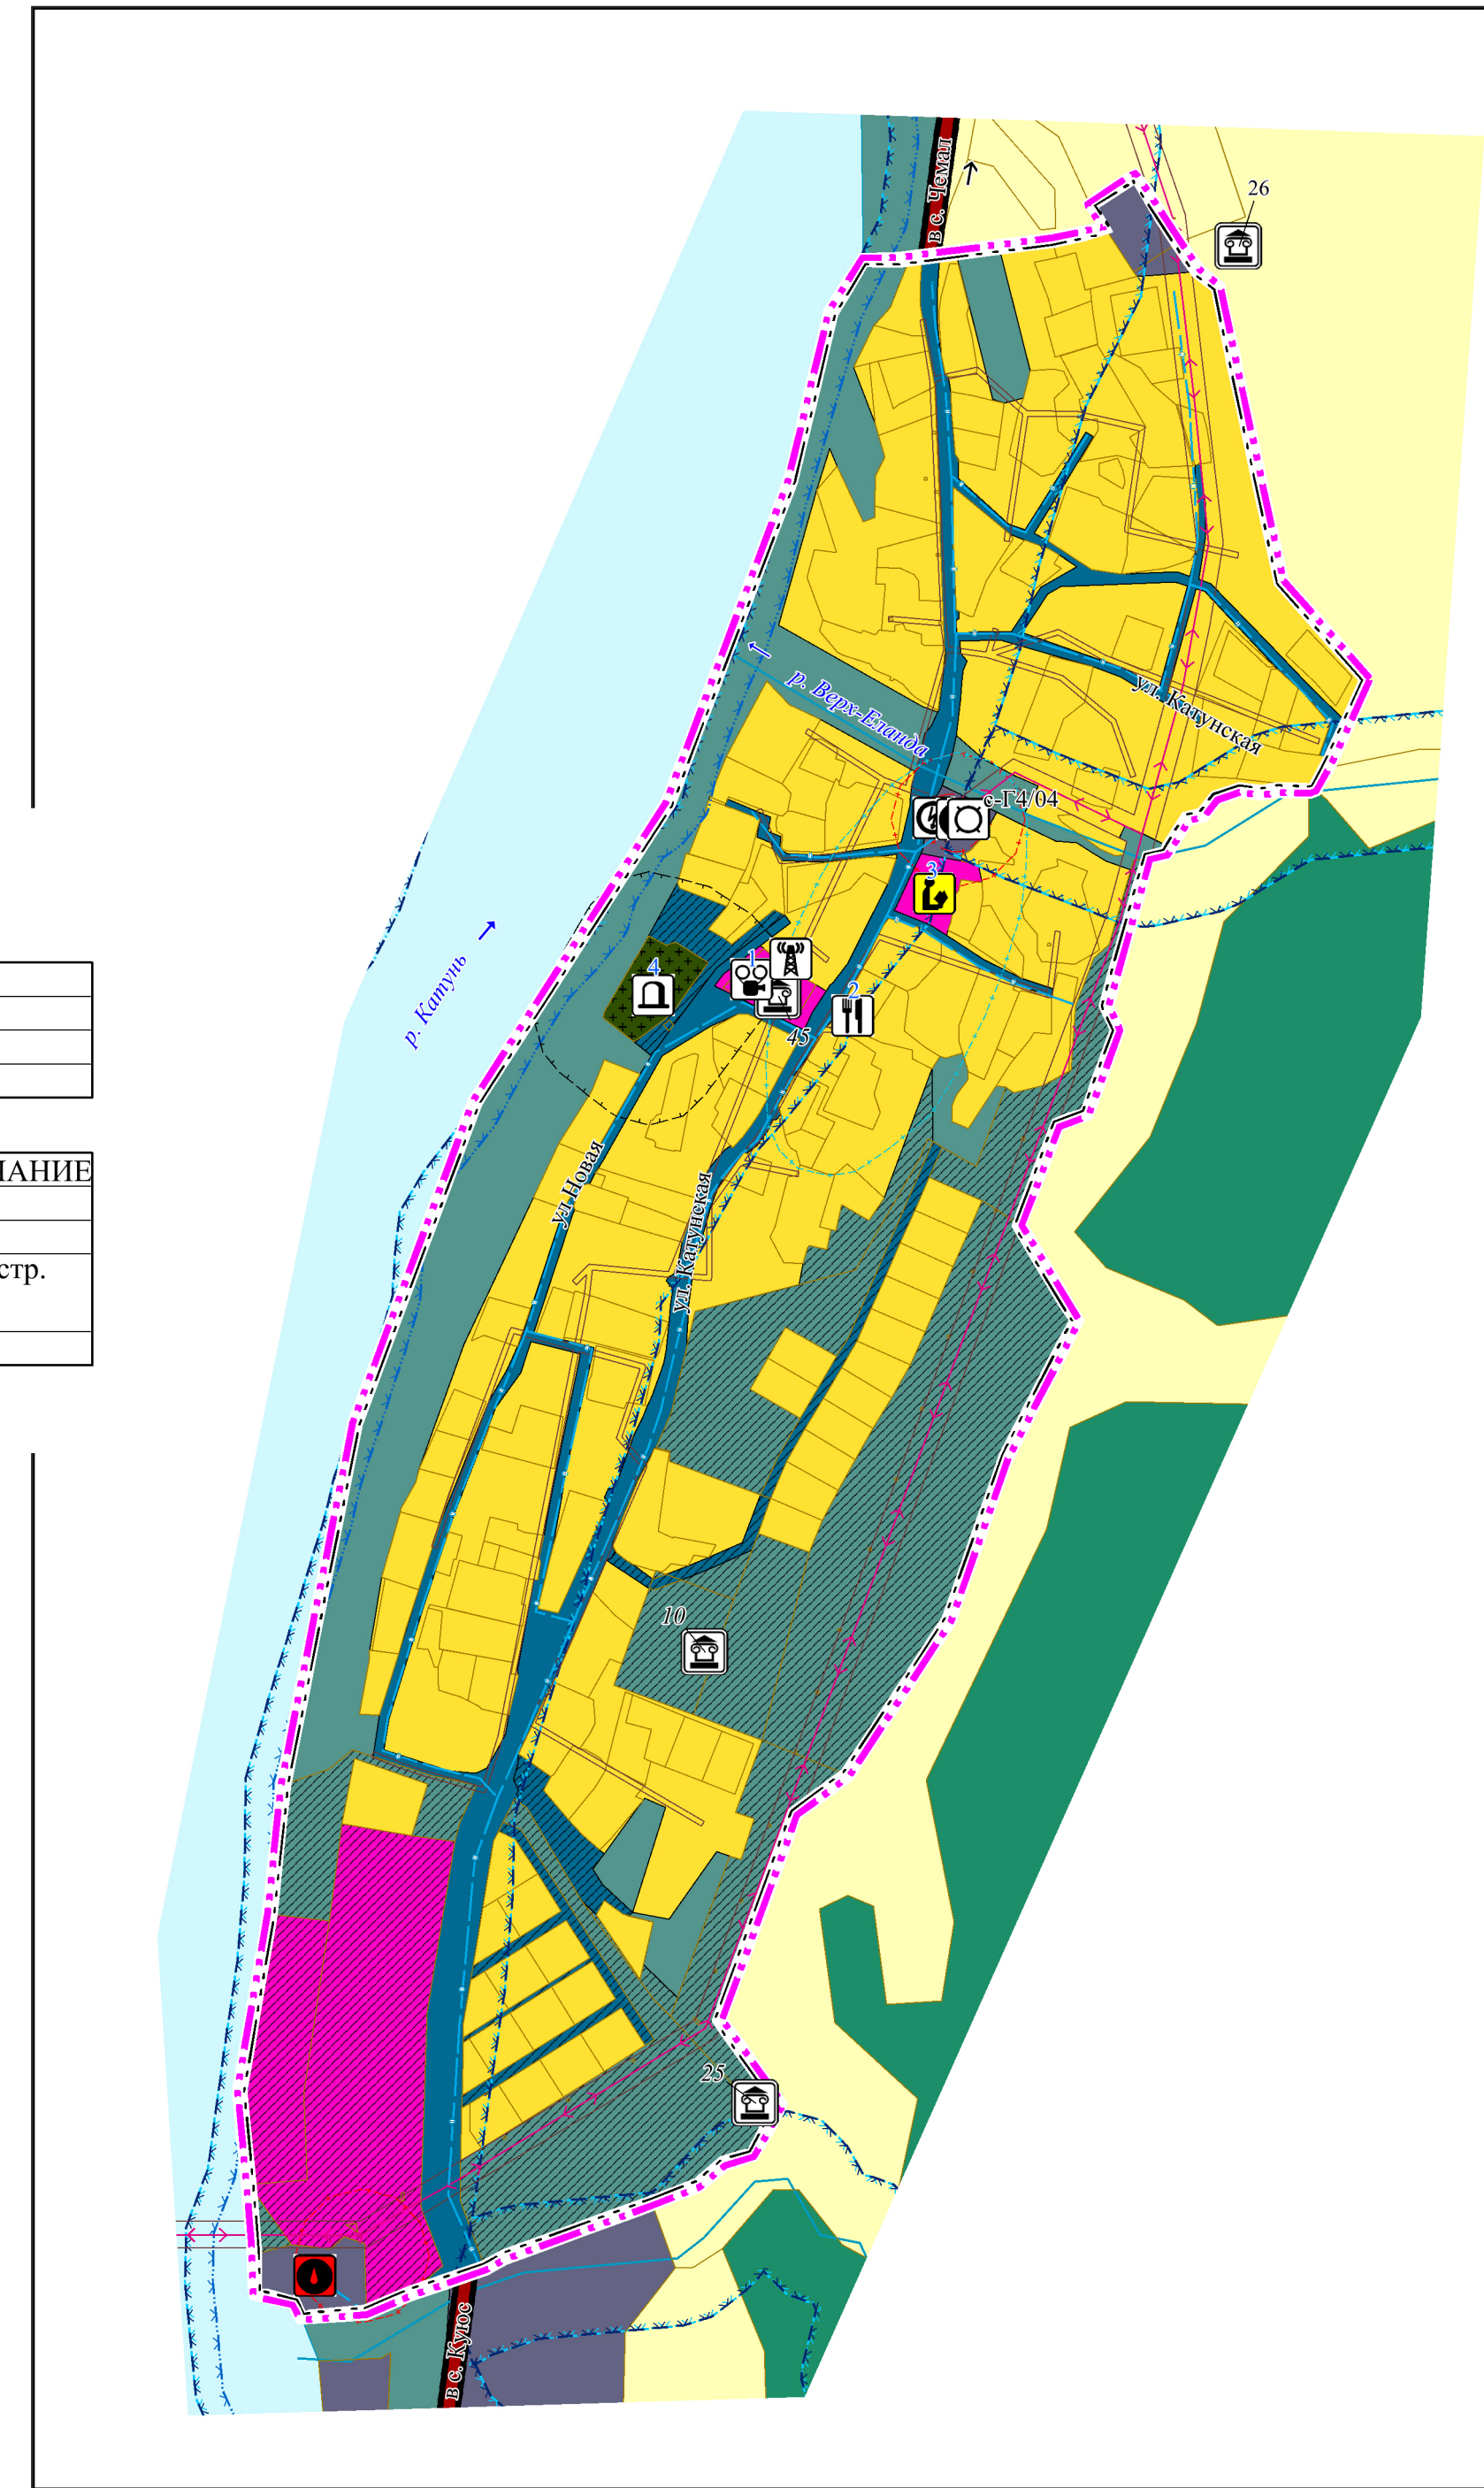

**УСЛОВНЫЕ ОБОЗНАЧЕНИЯ**

**ГРАНИЦЫ**

сущ. — — — — —  
 планир. — — — — —  
 Границы населенного пункта

Земельные участки, внесенные в Единый государственный реестр недвижимости

**ФУНКЦИОНАЛЬНЫЕ ЗОНЫ**

сущ. планир.

- Зона застройки индивидуальными жилыми домами
- Общественно-деловые зоны
- Зона инженерной инфраструктуры
- Зона рекреационного назначения
- Зона транспортной инфраструктуры
- Зона кладбищ
- Зоны сельскохозяйственного использования
- Зона лесов

**ПОВЕРХНОСТНЫЕ ВОДНЫЕ ОБЪЕКТЫ**

Водоток (река, ручей, канал)

**ОБЪЕКТЫ ИНЖЕНЕРНОЙ И ТРАНСПОРТНОЙ ИНФРАСТРУКТУРЫ**

сущ. планир.

- Автомобильные дороги регионального или межмуниципального значения
- Трансформаторная подстанция (ТП)
- Водозабор
- Водонапорная башня
- Линии электропередачи 10 кВ
- Автоматическая телефонная станция
- Водопровод

**ОБЪЕКТЫ КАПИТАЛЬНОГО СТРОИТЕЛЬСТВА МЕСТНОГО ЗНАЧЕНИЯ МУНИЦИПАЛЬНОГО РАЙОНА**

сущ. планир. реконстр.

- Общеобразовательная организация

**ОБЪЕКТЫ КАПИТАЛЬНОГО СТРОИТЕЛЬСТВА МЕСТНОГО ЗНАЧЕНИЯ ПОСЕЛЕНИЯ**

сущ. планир.

- Объекты торговли, общественного питания
- Объект культурно-досугового (клубного) типа
- Кладбище

**ОБЪЕКТЫ КУЛЬТУРНОГО НАСЛЕДИЯ**

- Памятник
- Граница территории объекта культурного наследия

**ЗОНЫ С ОСОБЫМИ УСЛОВИЯМИ ИСПОЛЬЗОВАНИЯ ТЕРРИТОРИИ**

сущ. планир.

- Санитарно-защитная зона
- Первый пояс зоны санитарной охраны источников питьевого водоснабжения
- Второй пояс зоны санитарной охраны источников питьевого водоснабжения
- Охранная зона
- Водоохранная зона
- Прибрежная защитная полоса
- Береговая полоса